


Nexo 120 (mit Stahlür)

Massstab 1/10

16.08.2018

Änderungen vorbehalten!

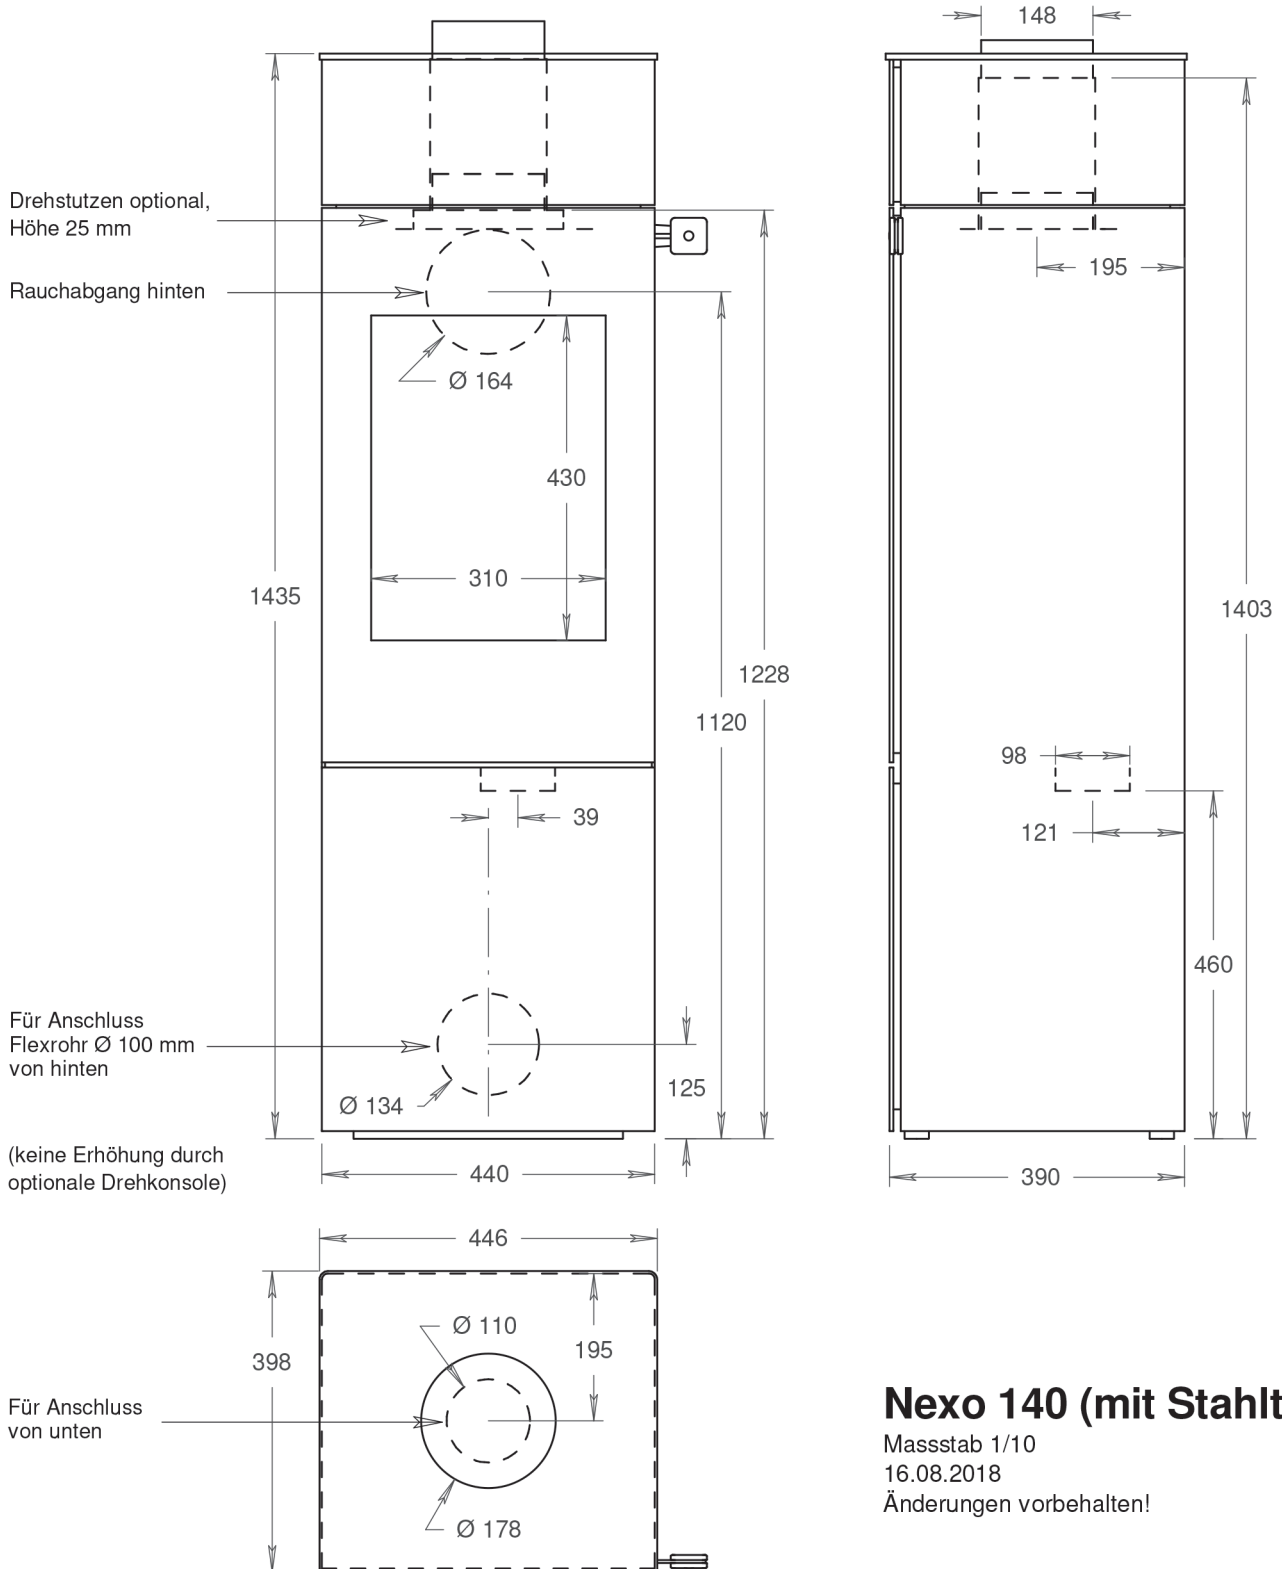


Nexo 140 (mit Stahltür)

Masstab 1/10

16.08.2018

Änderungen vorbehalten!

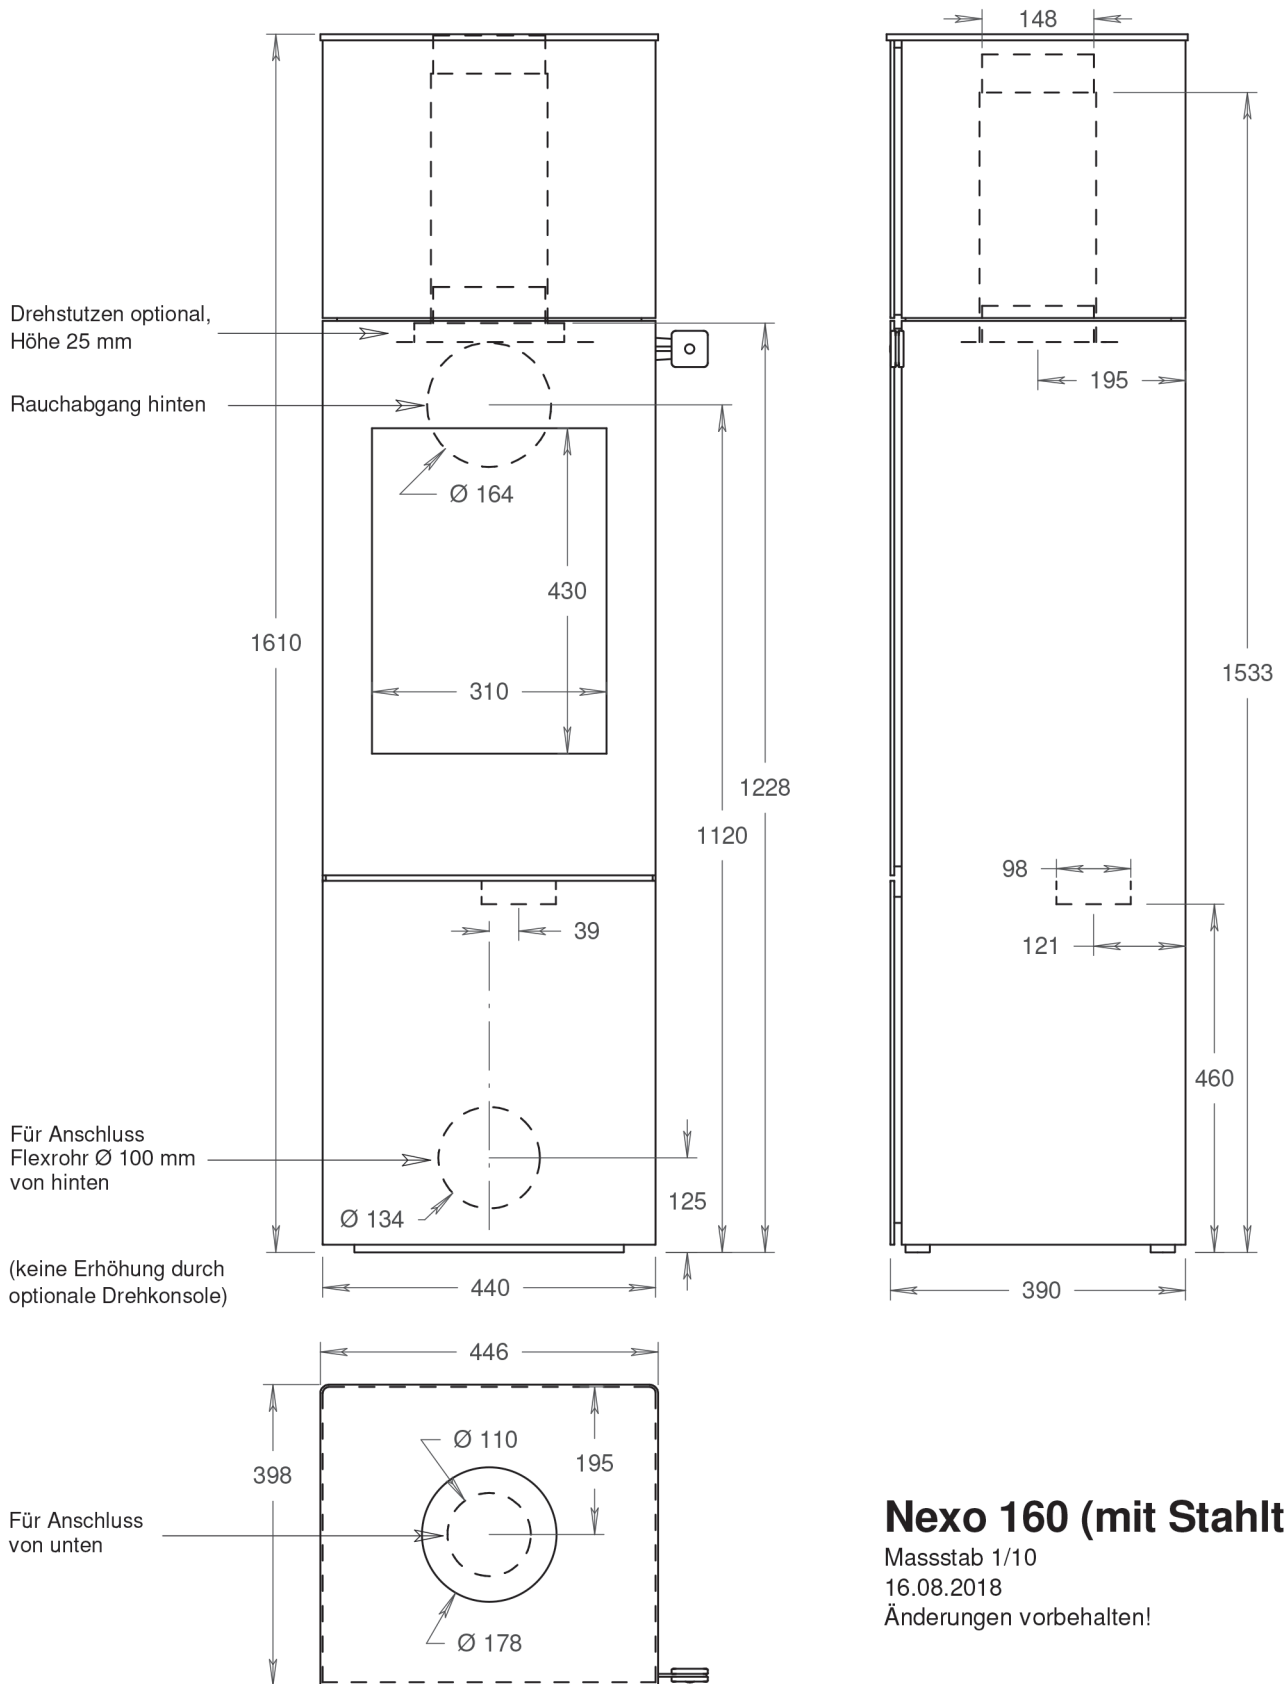

Nexo 160 (mit Stahltür)

Massstab 1/10

16.08.2018

Änderungen vorbehalten!