


Nexo 120 (mit Stahltür)

Massstab 1/10

16.08.2018

Änderungen vorbehalten!

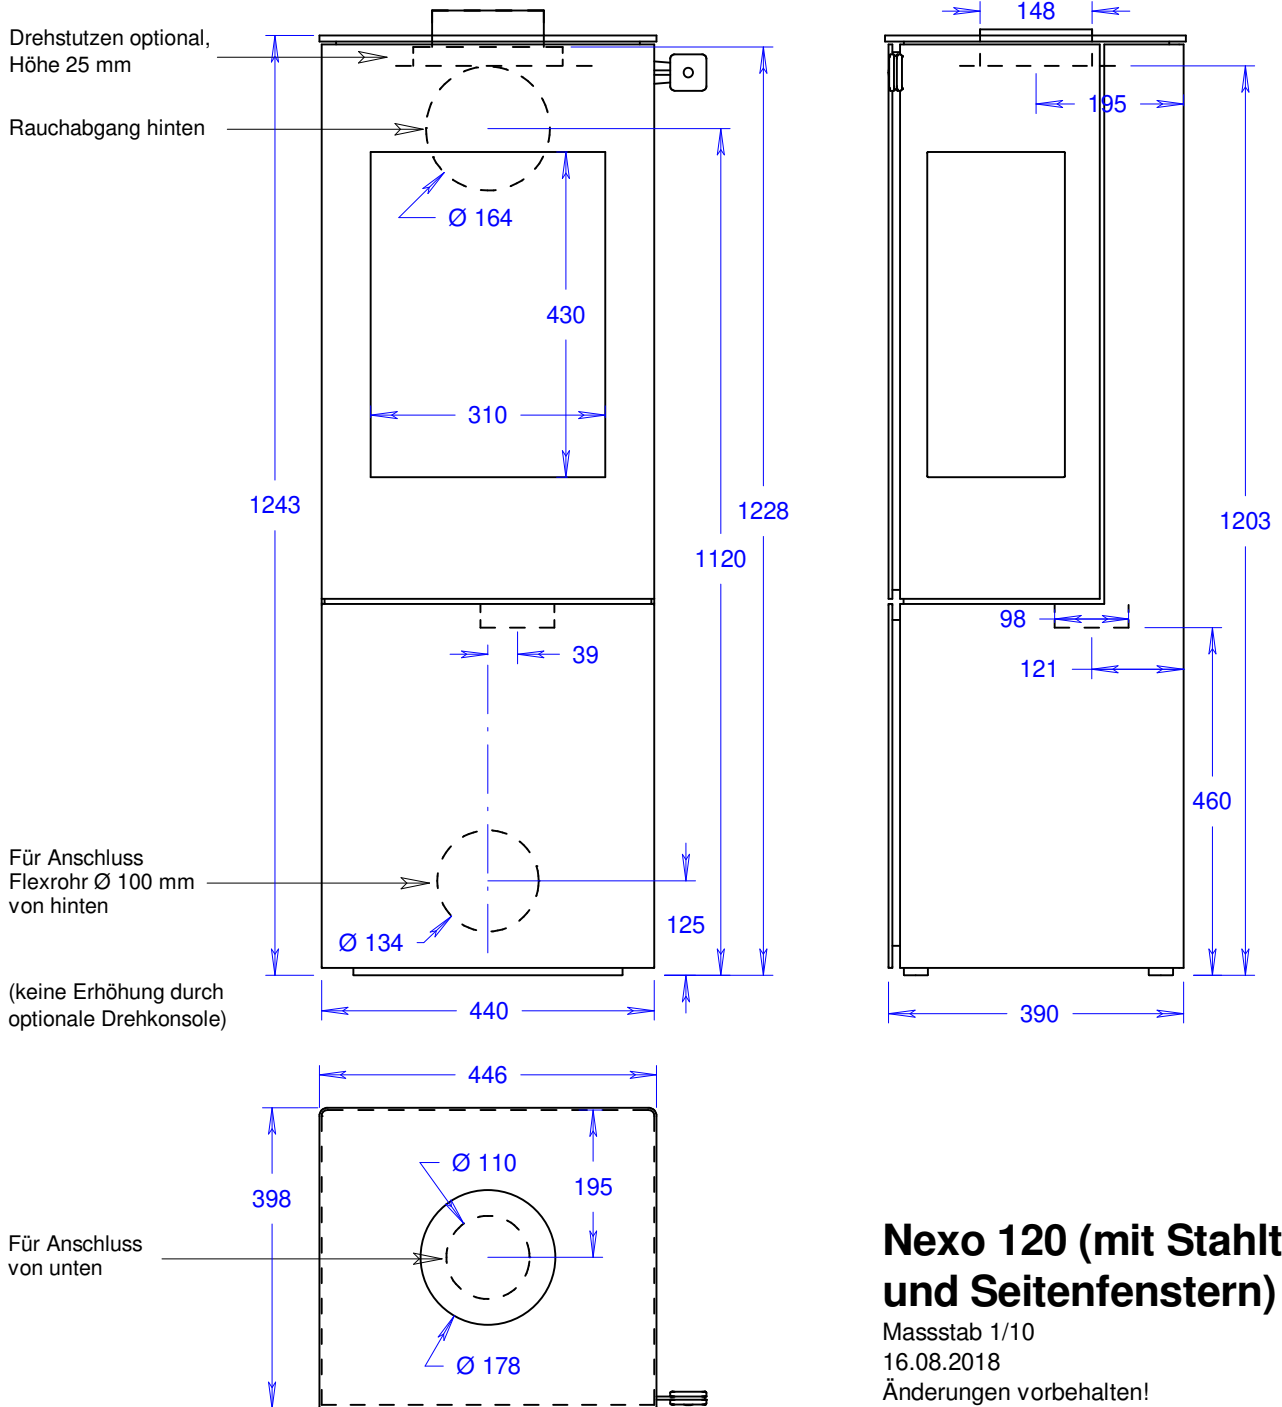


Nexo 120 (mit Stahltür und Seitenfenstern)

Masstab 1/10

16.08.2018

Änderungen vorbehalten!

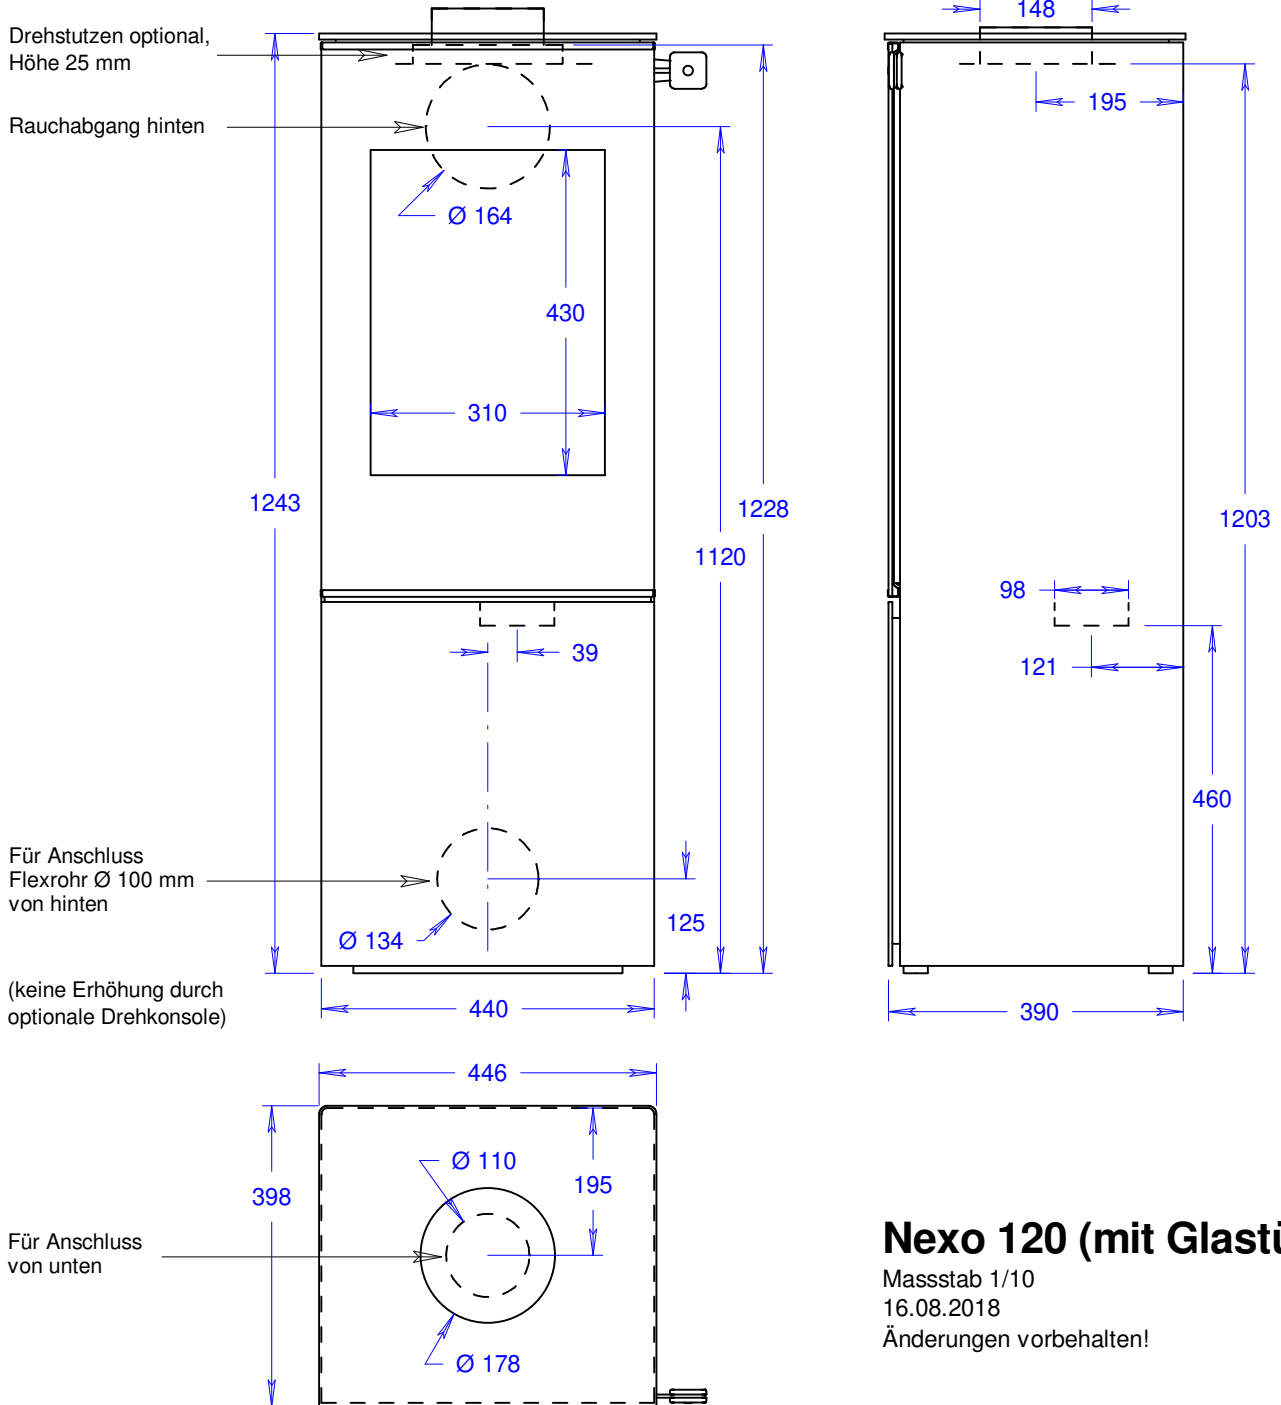


Nexo 120 (mit Glastür)

Massstab 1/10

16.08.2018

Änderungen vorbehalten!

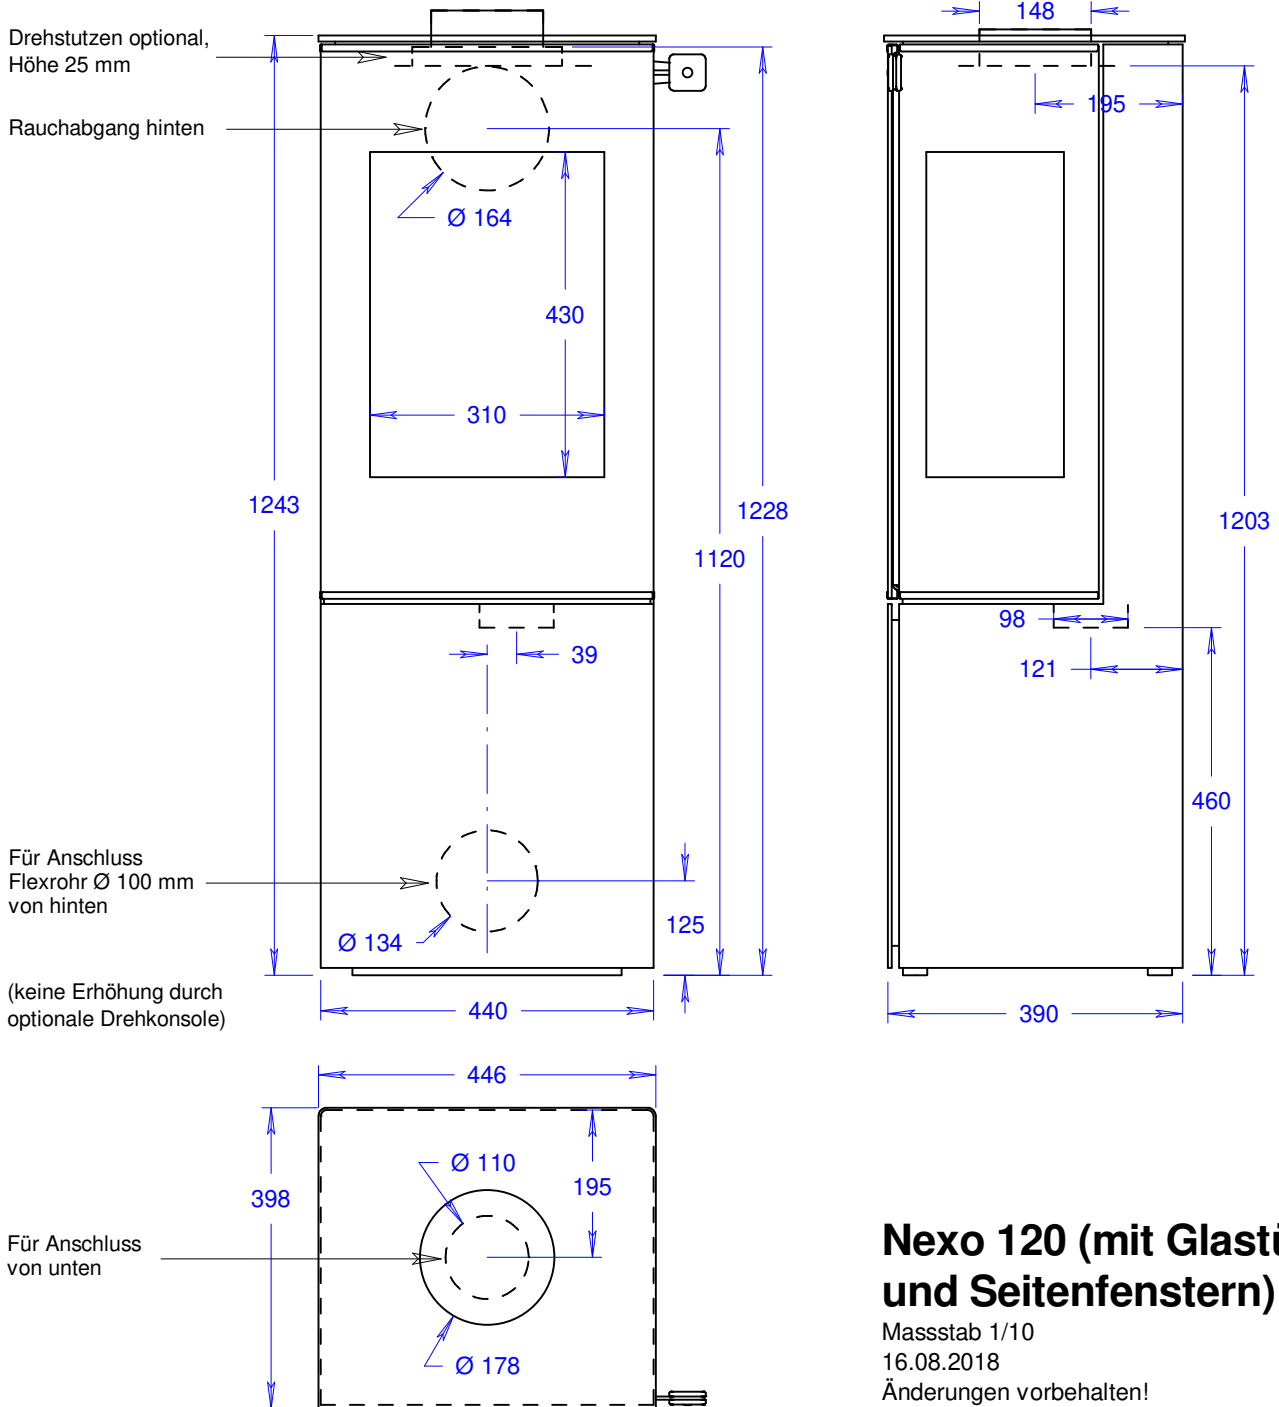

Nexo 120 (mit Glastür und Seitenfenstern)

Masstab 1/10

16.08.2018

Änderungen vorbehalten!