




Yan li




Comercial Esteller, s.l.
Central Alcanar
Ctra. N-340 Barcelona - València
km. 1.061,5
Tel.: 977 737 606
Fax: 977 737 618
43530 Alcanar (Tarragona)
xemeneiesalcanar@comercialesteller.com

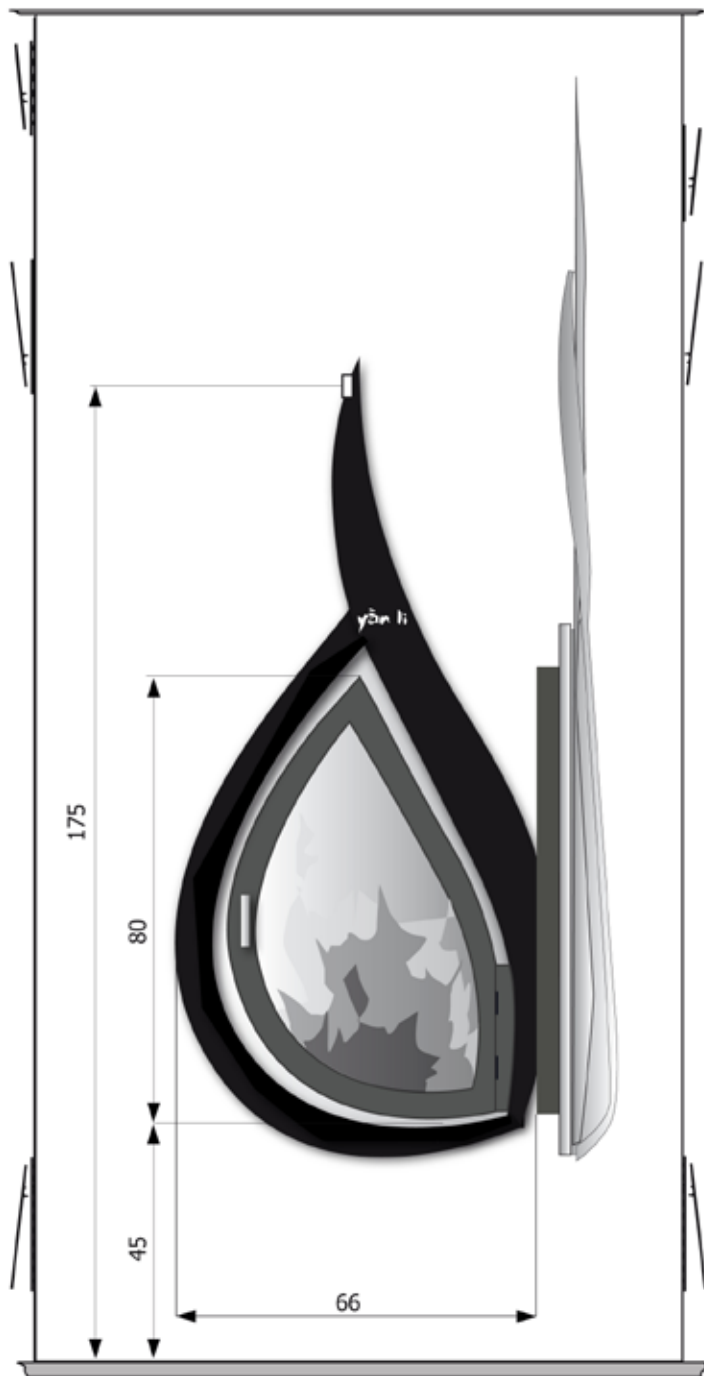

Vue de face parure ouverte


Plafond

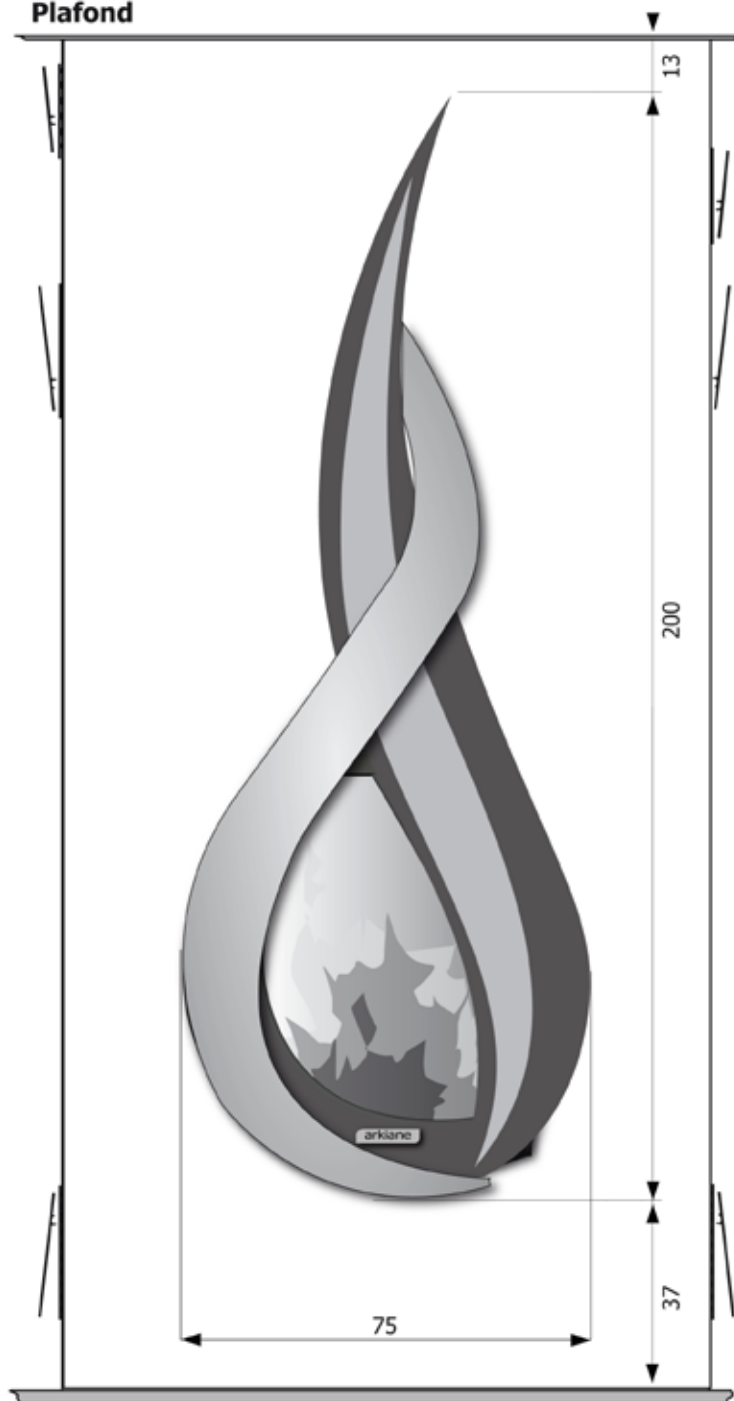


Vue de face parure fermée

arkiane		COTES ET DIMENSIONS	
600 Chemin du vivier - 07130 SOYONS			
Client			
Devis n°			
Date		Côtes en centimètre sauf indications	
Modèle	yàn li	échelle 1/10	A3


Vue de profil

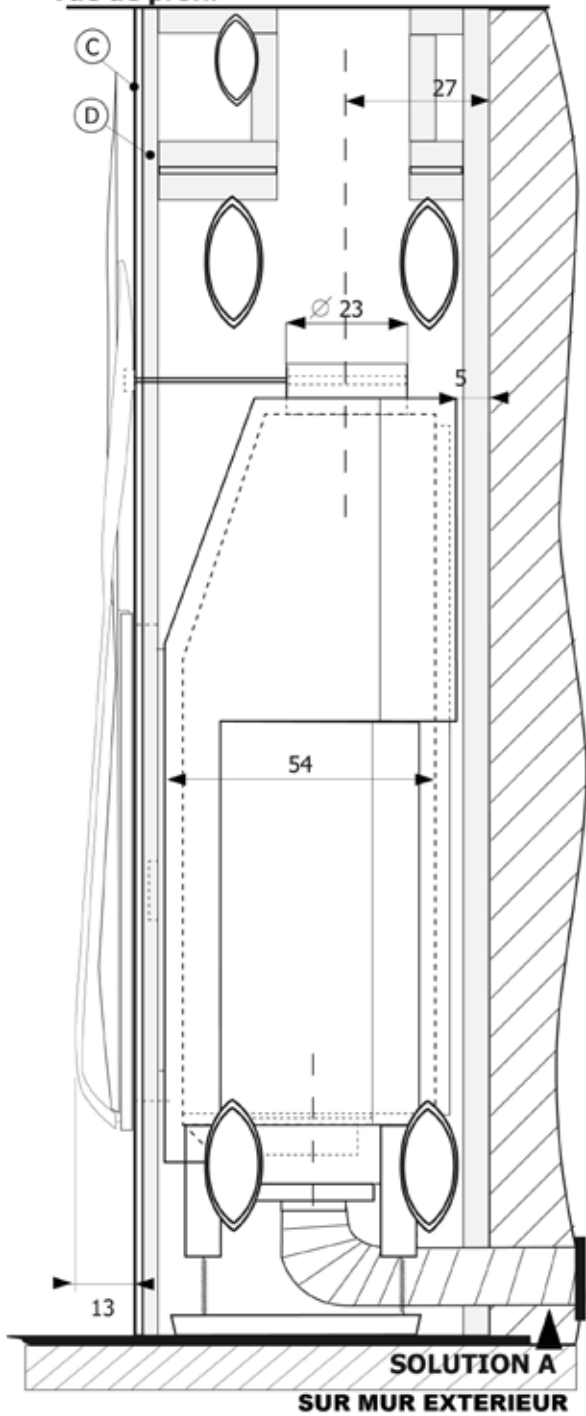

Vue de face

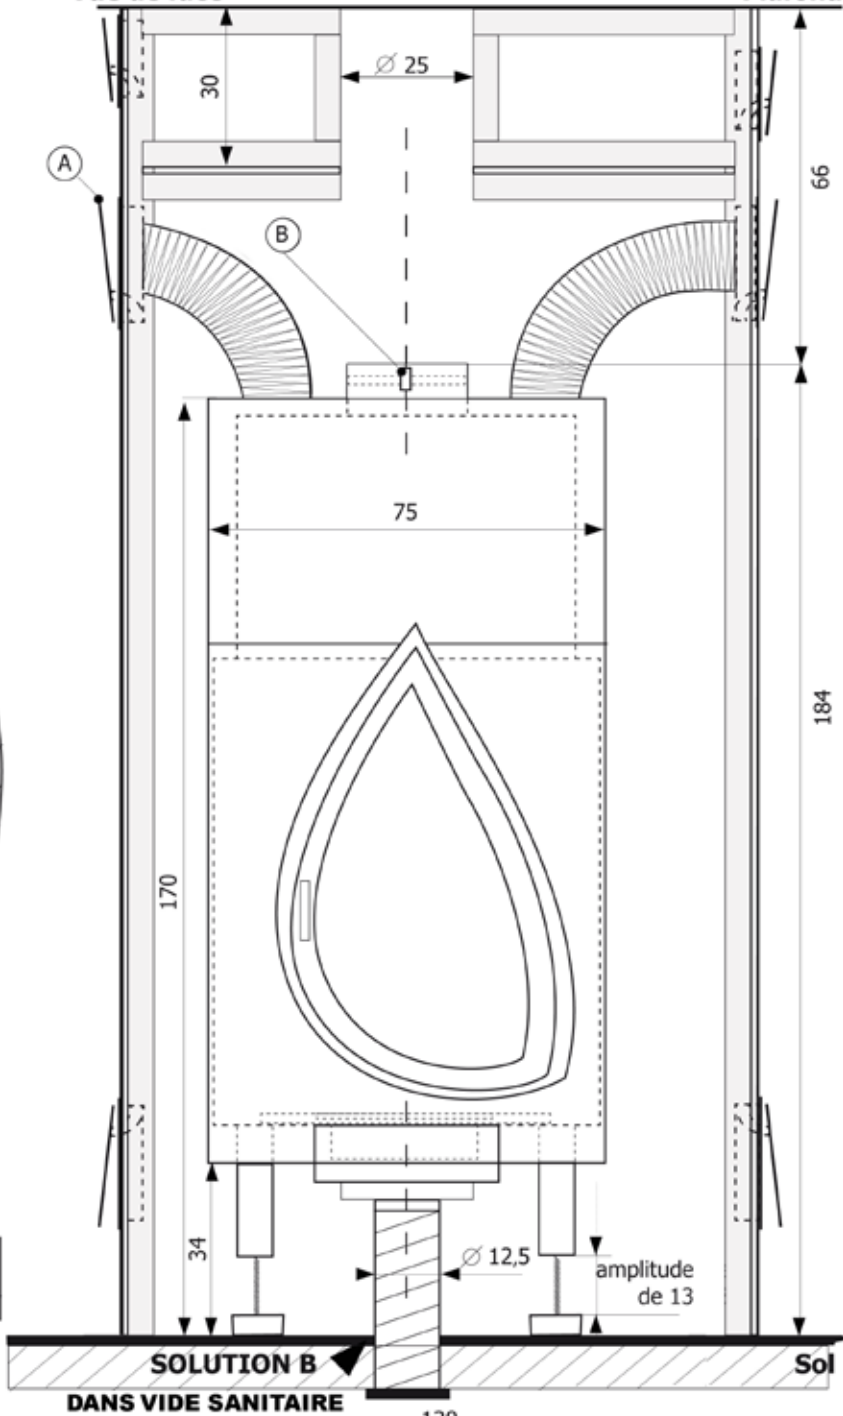

- (A) Bouches d'aérations
- (B) Commande de registre de tirage
- (C) Habillage placo M0
- (D) Isolant 3 cm

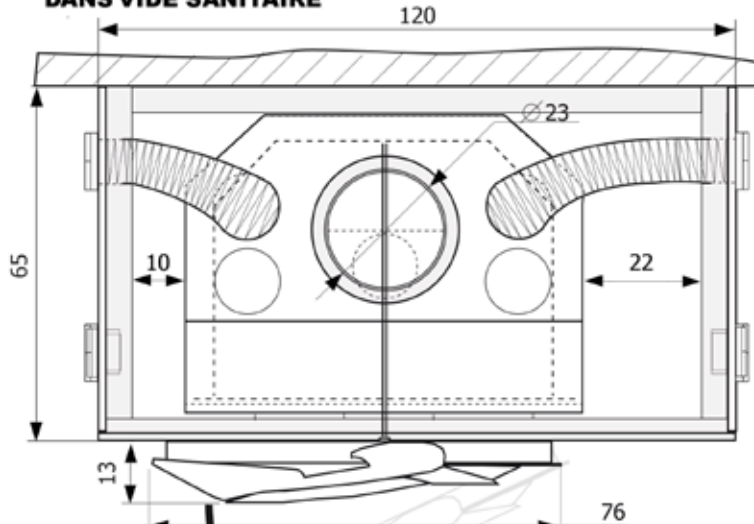

Vue de dessus

Ouverture de la parure

